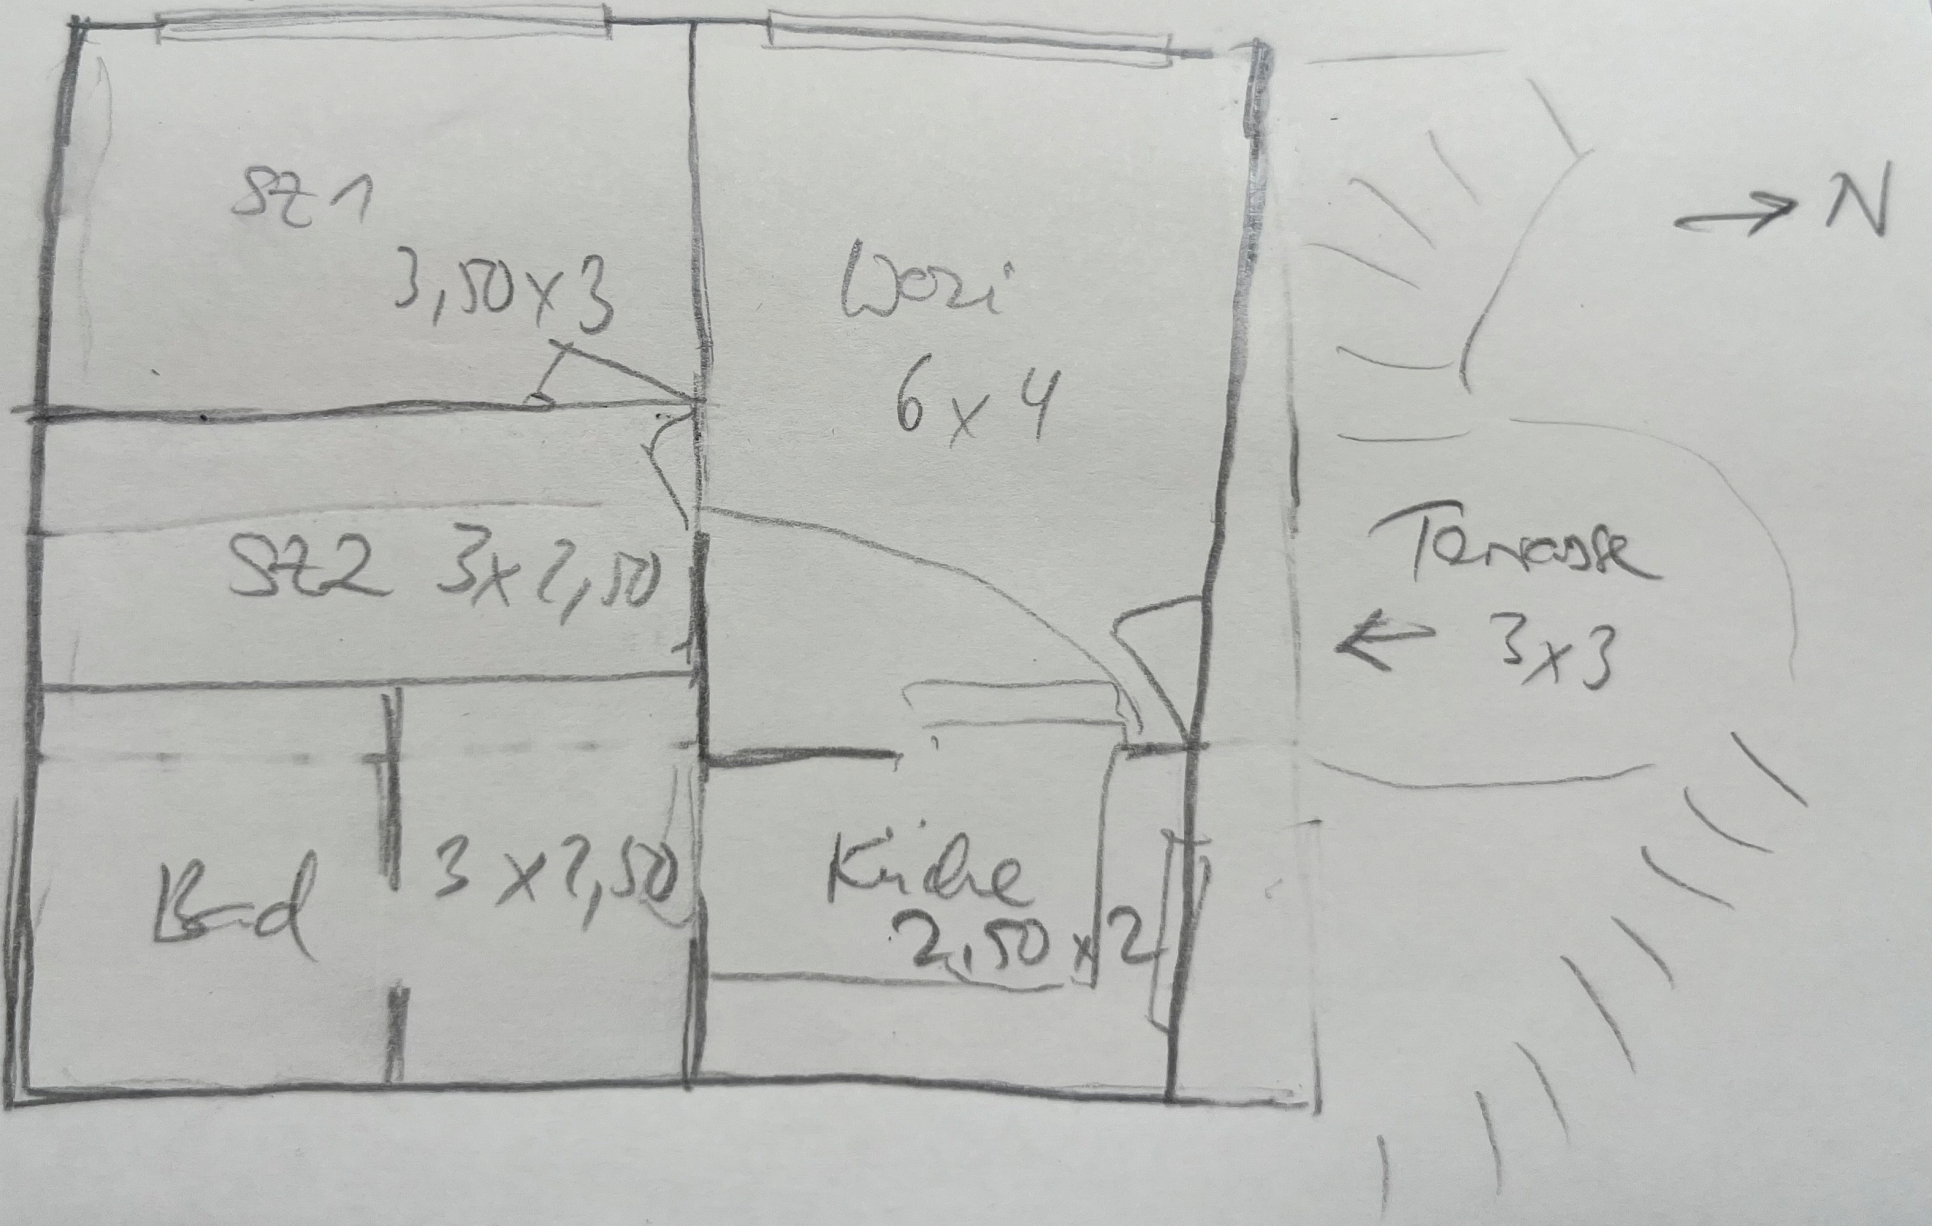
SZ1
3,50x3
Wozi
6x4
SZ2 3x2,50
Terrasse
3x3
N
Bad
3x2,50
Kinder
2,50x2